


# MISE EN CONFORMITE REGLEMENTAIRE ET AGRANDISSEMENT DE LA DECHETERIE DE ANGELY APS N°01 - ETAT FUTUR

Date de l'impression : le 17 Novembre 2023

Echelle : 1/250

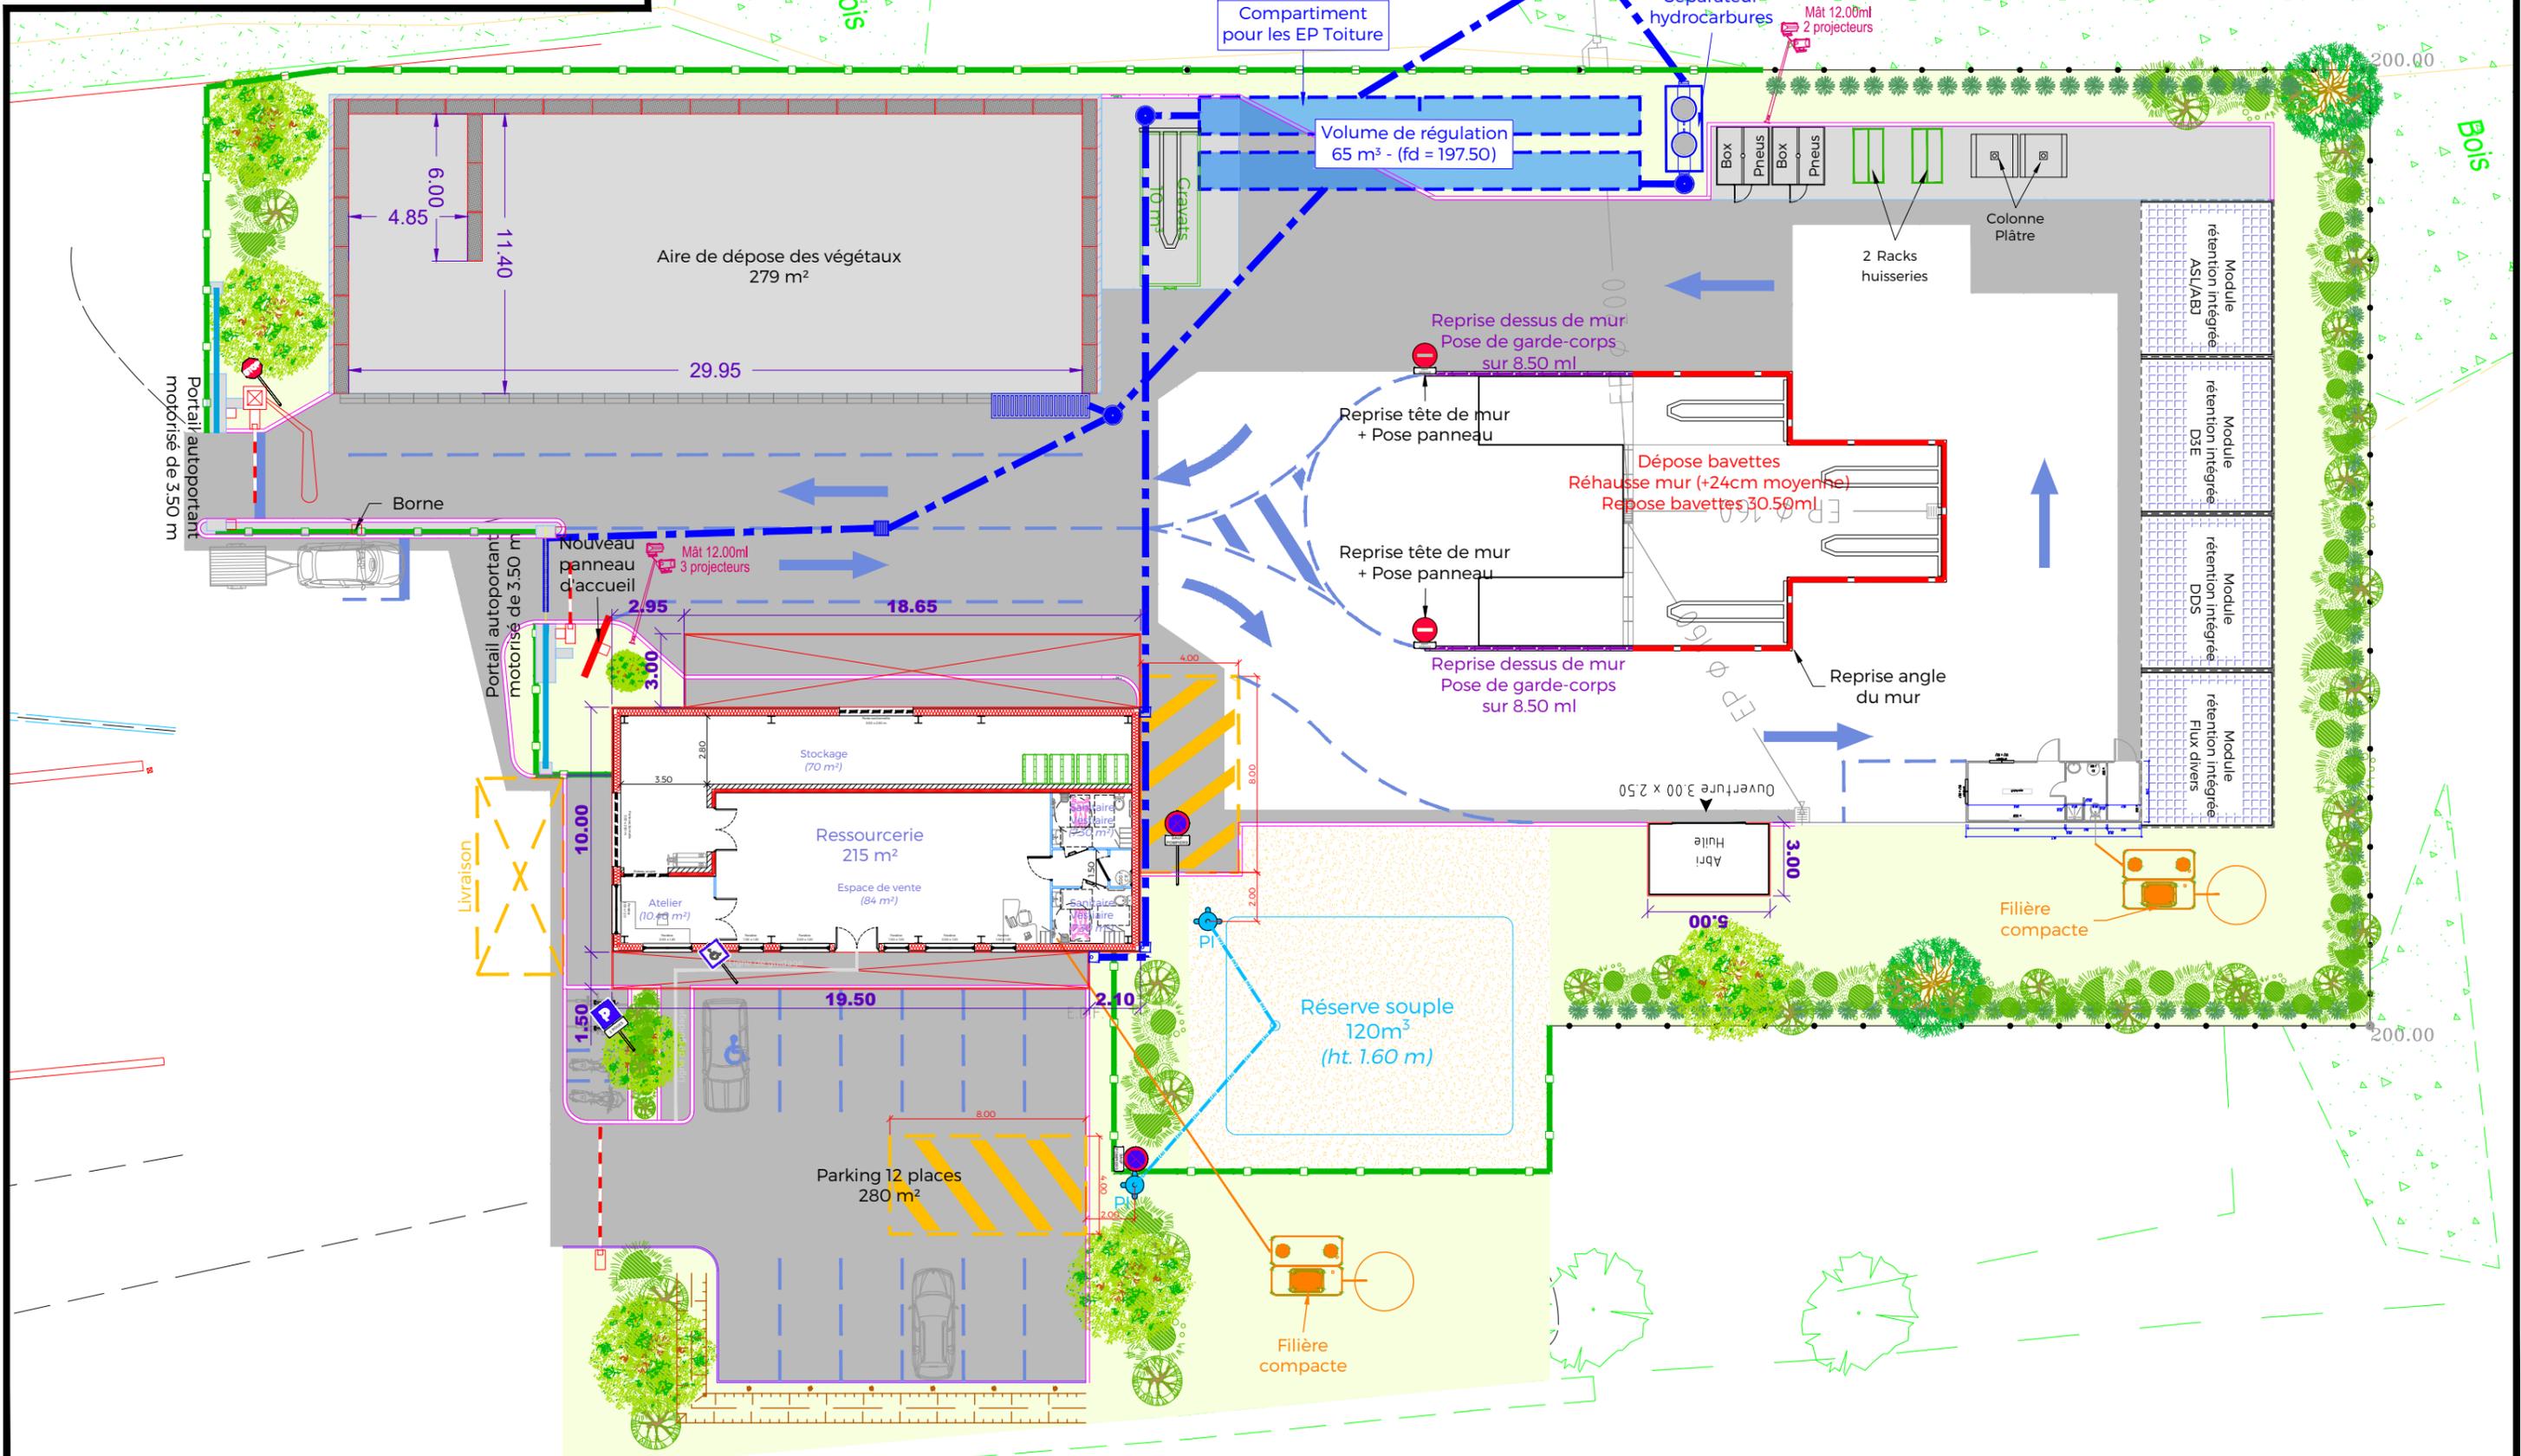

Compartiment pour les EP Toiture

Volume de régulation  
65 m³ - (fd = 197.50)

Séparateur hydrocarbures

Mât 12.00ml  
2 projecteurs

Aire de dépose des végétaux  
279 m²

Reprise dessus de mur  
Pose de garde-corps  
sur 8.50 ml

Reprise tête de mur  
+ Pose panneau

Dépense bavitte  
Réhausse mur (+24cm moyenne)  
Repose bavitte 30.50ml

Reprise tête de mur  
+ Pose panneau

Reprise dessus de mur  
Pose de garde-corps  
sur 8.50 ml

Reprise angle  
du mur

Stockage  
(70 m²)

Ressourcerie  
215 m²

Espace de vente  
(84 m²)

Atelier  
(10 m²)

Réserve souple  
120m³  
(ht. 1.60 m)

Abri  
Huile

Filière  
compacte

Parking 12 places  
280 m²

Filière  
compacte