




1 2_PROJ_Niveau 0
1 : 100

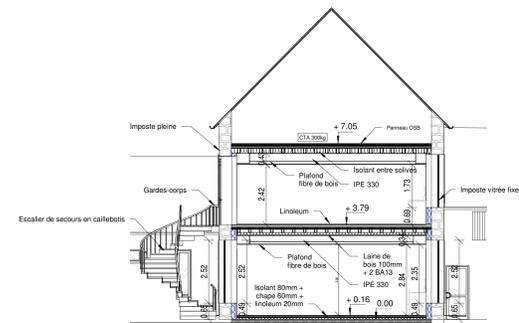


3 A'
1 : 100

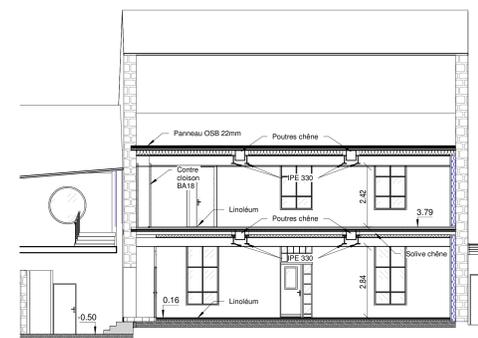


4 B'
1 : 100

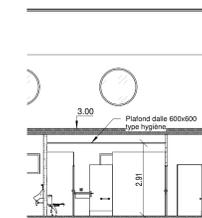

5 C'
1 : 100

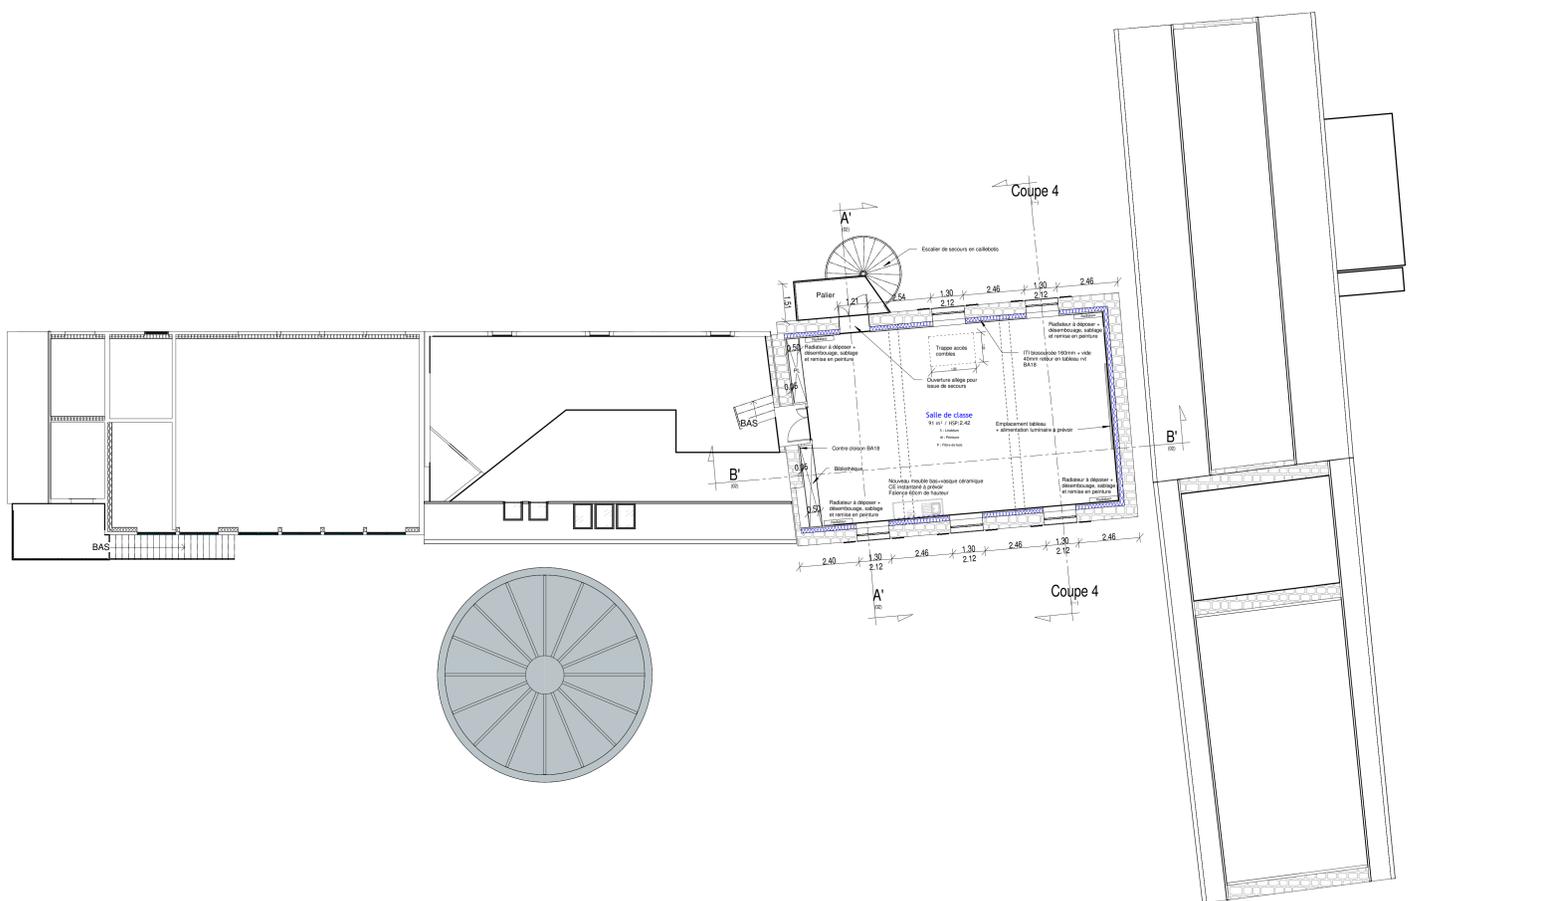

2 3_PROJ_Niveau 1
1 : 100

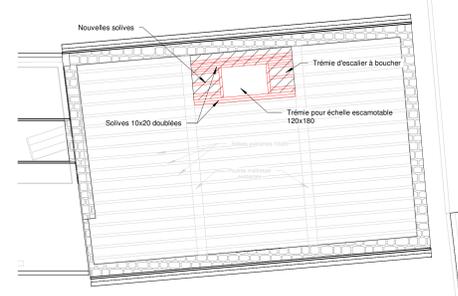

3 4_PROJ_Combles
1 : 100

Ingénieurs Associés
3IA S.A.S.
Auxerre
Avenue des Plaines de l'Yonne
89000 AUXERRE
Tel : +33 (0)3 86 42 80 02
www.3ia.fr

Communauté de Communes du Serein

1 Pl. Saint-Georges
89440 L'Isle-sur-Serein

Rénovation technique et énergétique de l'école de JOUX-LA-VILLE

Maitrise d'oeuvre
3IA Ingénierie
Avenue des Plaines de l'Yonne
89000 AUXERRE

Plans de l'état projeté

Date	Rév.	Prémière diffusion	Type de modification	Designé par
15/12/2023	A	Prémière diffusion		VB
20/12/2023	B	Alignement des linteaux		VB

N° AFFAIRE	PHASE	TYPE	NIVEAU	ZONE	LOT	N° PLAN	IND.
23-596	APD	PLN	-	-	ARCHI	02	B

CE DOCUMENT DEMEURE LA PROPRIÉTÉ DE 3IA S.A.S. TOUTE REPRODUCTION TOTALE OU PARTIELLE PAR DES TIERS DOIT FAIRE L'OBJET D'UN ACCORD PRÉALABLE DE 3IA S.A.S.