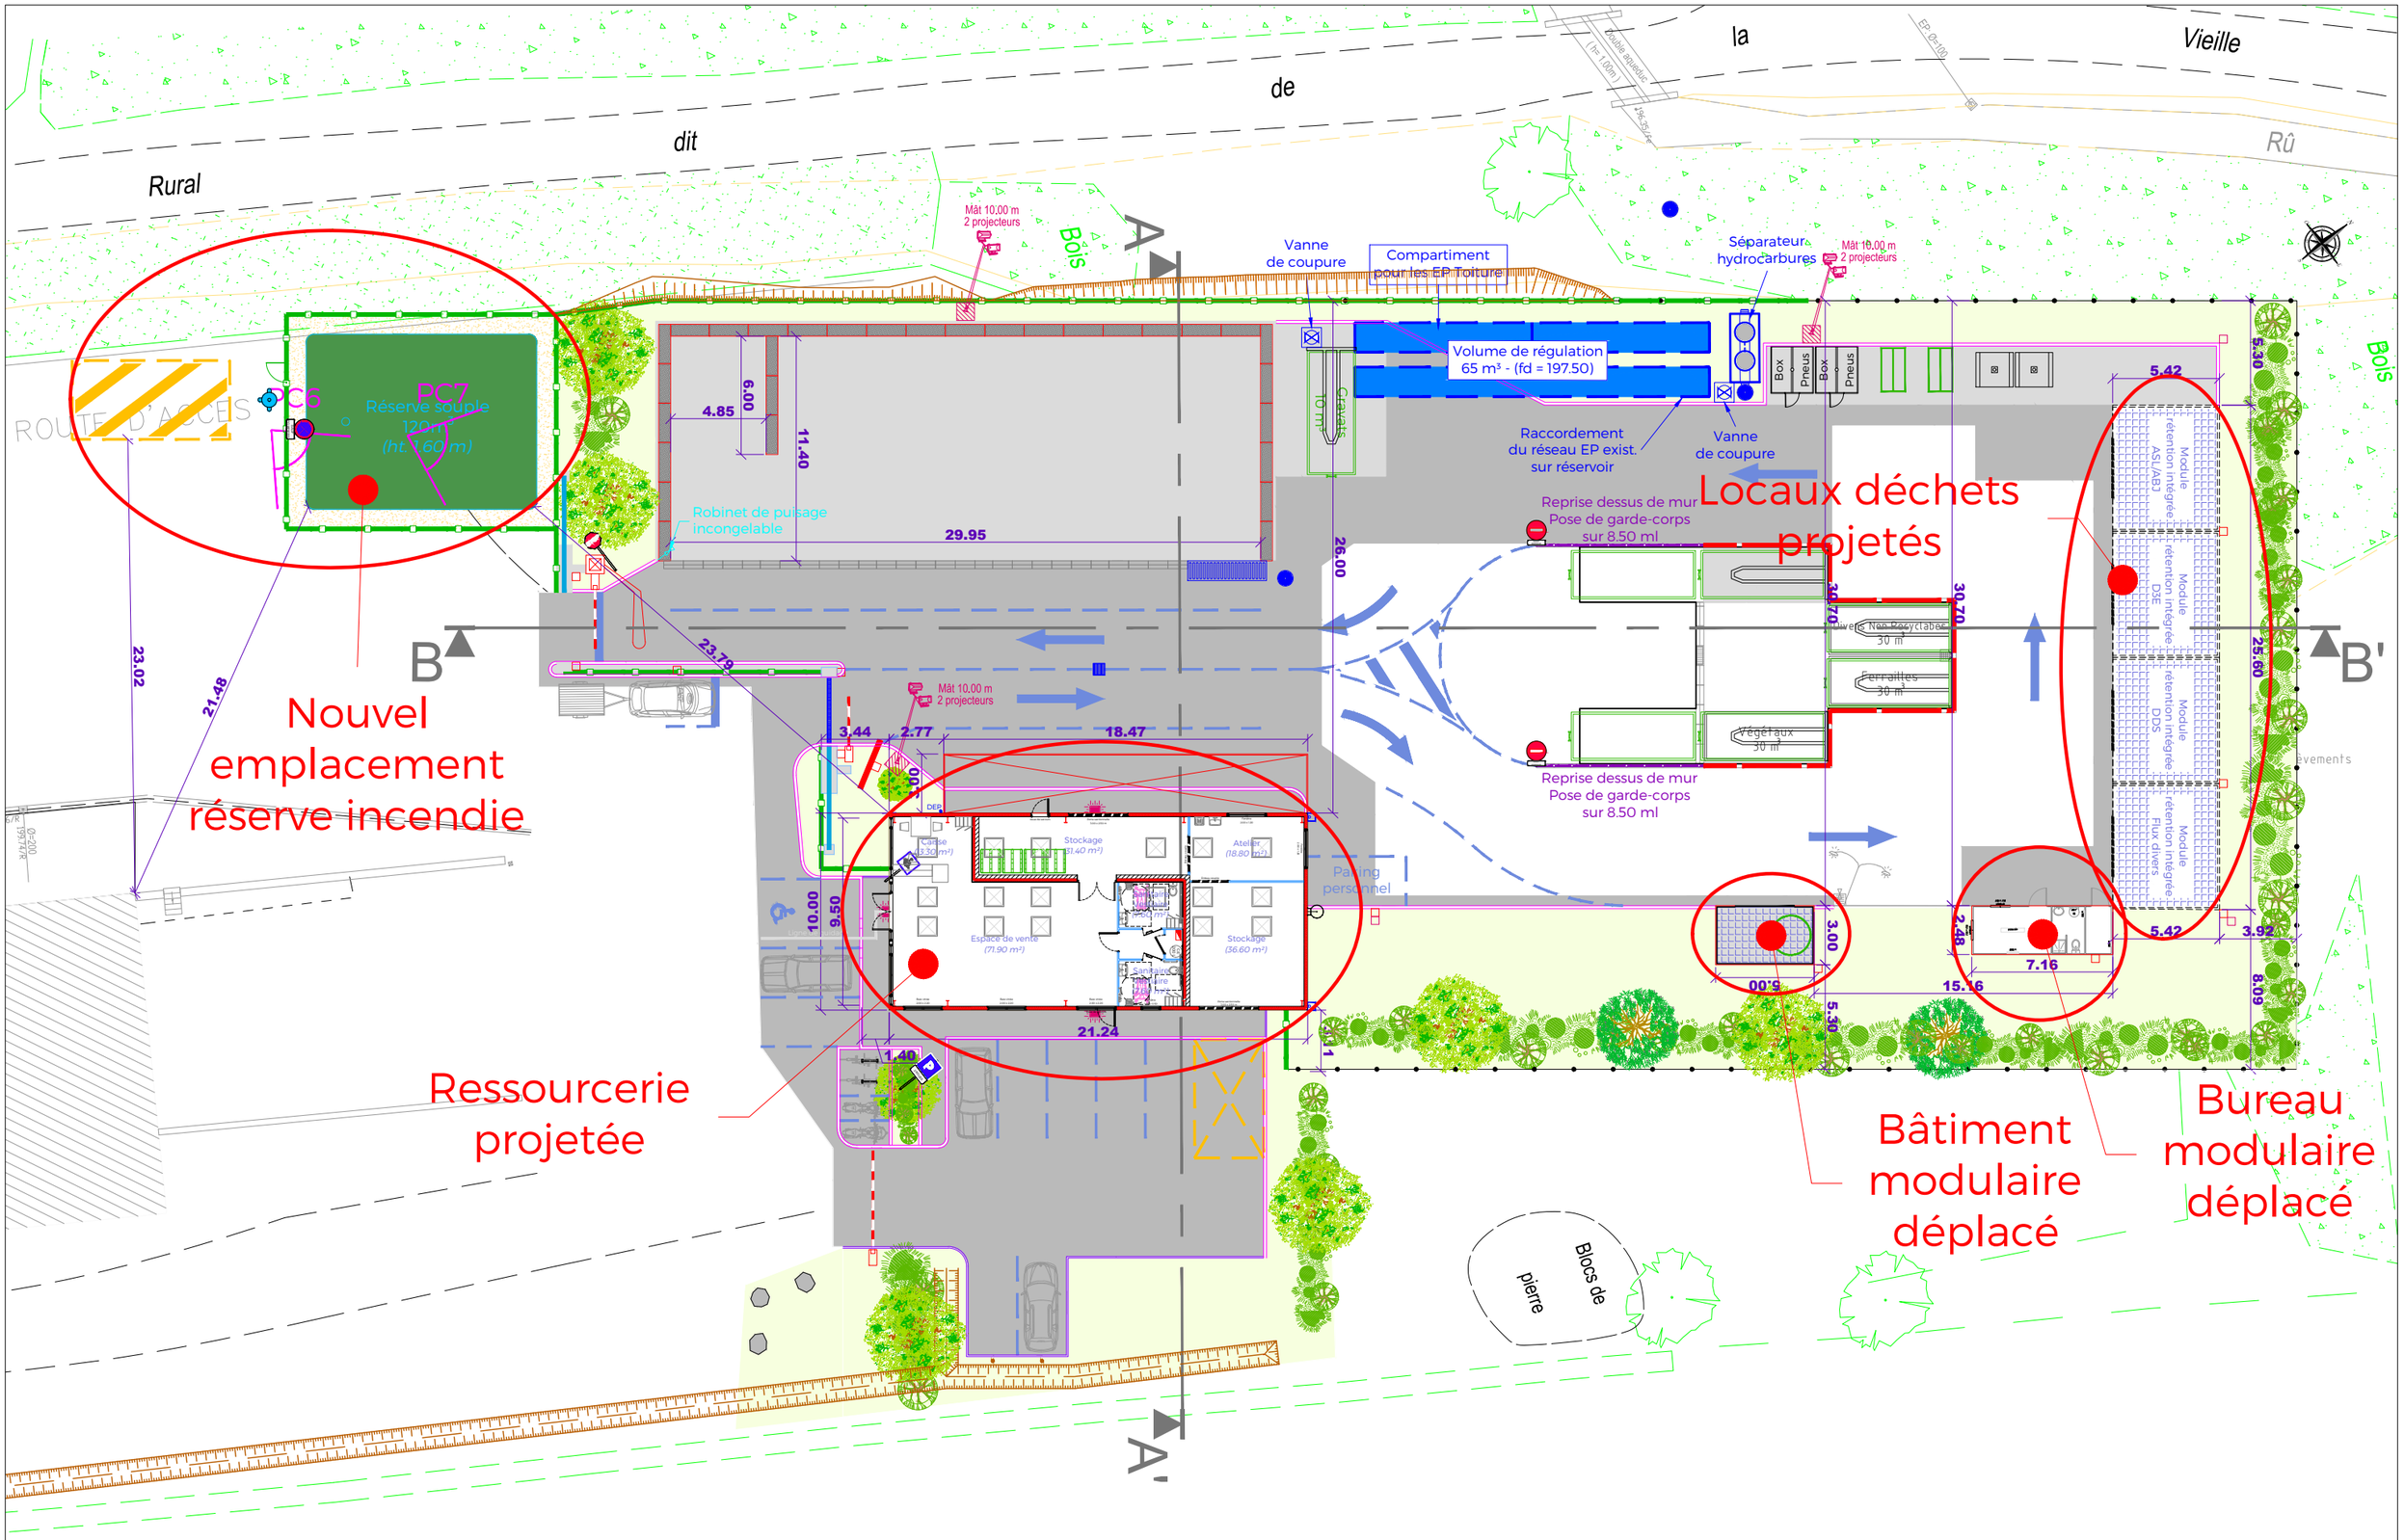

PC	C.C DU SEREIN	MISE EN CONFORMITÉ RÉGLEMENTAIRE ET AGRANDISSEMENT DE LA DÉCHÈTERIE DE ANGELY	ARCHITUDE ATELIER D'ARCHITECTES	architecte : S. RIGAUX dessinateur : S. RIGAUX	réf./	PC 2/ PLAN DE MASSE PROJET 1/300	indice 2	20/02/2025	3